



# MANOIR DE KERAZAN

INSTITUT DE FRANCE

LE MANOIR DE KERAZAN, À LOCTUDY,  
UN CADRE HISTORIQUE EXCEPTIONNEL POUR VOS PLUS BELLES RÉCEPTIONS



Le temps semble s'être arrêté au Manoir de Kerazan depuis son legs en 1928 à l'Institut de France...

Situé près de la mer, au cœur du pays bigouden, cette ancienne seigneurie du XVI<sup>e</sup> siècle, agrandie et transformée au XVIII<sup>e</sup> et au XIX<sup>e</sup> siècle, abrite des collections exceptionnelles de tableaux, objets d'art décoratifs, faïences, mobiliers, qui font de ses salons le 4<sup>e</sup> musée d'art du Finistère.

Son parc à l'anglaise de 5 hectares, inscrit à l'inventaire des Monuments historiques, ajoute au charme général des lieux : palmiers et rhododendrons encadrant un vivier romantique, massifs d'hydrangea, grands arbres étendant

leurs ombres sur les pelouses... tout contribue à renforcer l'harmonie des lieux et la sensation de vivre un moment unique, loin du monde...

Chaque soirée au Manoir de Kerazan est unique : visite privilégiée du Manoir, cocktail, dîner de prestige, mariage, séance photos, déjeuner de « retour de noces », repas de famille... nous accueillerons vos événements sur mesure pour que vos rêves deviennent réalité, pour le plus grand bonheur de vos invités ...

# DES MISES À DISPOSITION D'ESPACES SUR-MESURE



Salle de réception principale : 108 m<sup>2</sup>,  
soit 110 personnes assises pour un dîner,  
150 personnes debout pour un cocktail

---

Cocktail en plein air sur les pelouses devant  
le Manoir.

---

Salle de réception annexe communiquant  
avec la salle principale : 40 m<sup>2</sup>

---

Le choix du traiteur est libre (une liste de  
traiteurs peut être transmise sur demande)

---

Possibilité d'extension de la salle principale  
par une tente-chapiteau (de 50 à 220 m<sup>2</sup>  
suivant modèle retenu) en communication  
directe par doubles portes-fenêtres avec la  
salle principale, soit jusqu'à 200 personnes  
assises complémentaires.

---

Le choix des prestataires (animation, disc-  
jockey, loueur de tentes-chapiteaux) est libre  
(une liste de prestataires est à disposition  
pour suggestions)

---

Heure limite : 4 heures du matin

---



# DES SERVICES ASSURÉS POUR FACILITER LES ÉVÉNEMENTS



Parc entièrement clos

---

Parking surveillé par l'agent de sécurité du  
Domaine

---

Logements à proximité : hôtels, chambres  
d'hôtes, résidences de tourisme et campings

---

Ouvert toute l'année

---

Assistance sur place, pour réceptions, de  
l'agent de sécurité du Domaine pendant la  
réception.

---



LE MANOIR DE KERAZAN,  
À LOCTUDY,  
POUR UN ÉVÉNEMENT  
DE CHARME,  
INOUBLIABLE...





LE MANOIR DE KERAZAN EST SITUÉ DANS LE  
FINISTÈRE, AU CŒUR DU PAYS BIGOUDEN, À DEUX  
KILOMÈTRES AU NORD DE LOCTUDY ET À TROIS  
KILOMÈTRES AU SUD DE PONT-L'ABBÉ...

# LES TARIFS DE RÉSERVATION EN 2023

Week-ends du 1<sup>er</sup> mai au 30 septembre :  
2600€ TTC

---

Privatisation du site à la journée (fermeture  
au public) : 500 €

---

Week-ends du 1<sup>er</sup> janvier au 30 avril au 1<sup>er</sup>  
octobre au 31 décembre : 2400 €

---

Réception de lendemain de mariage : 850 €

---

En semaine durant la saison : 2400 €

---


Caution/garantie état des lieux : 300 €

---

Salle à manger des enfants de 40 m<sup>2</sup> : offerte  
avec la salle principale de réception

---

## INFORMATIONS PRATIQUES

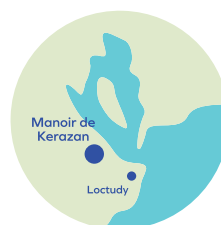

Gare la plus proche : Quimper  
Aéroport de Quimper à 15 km

**POUR TOUT RENSEIGNEMENT COMPLÉMENTAIRE  
RENDEZ-VOUS POUR UNE VISITE SUR PLACE OU RÉSERVATION,**

n'hésitez pas à nous contacter au 06 70 21 60 75 ou au 02 98 54 37 20

brigitte.renedo@institutdefrance.fr  
contact@kerazan.fr

MANOIR DE KERAZAN — ROUTE DU SULER — 29750 LOCTUDY

KERAZAN.FR




## 2 - ORANGERIE & BUANDERIE

Echelle 1/50<sup>ème</sup>

1 cm sur plan = 50 cm réels

Longueur 6,40m Largeur 5,80m

Longueur 5,90 Largeur 3,50m

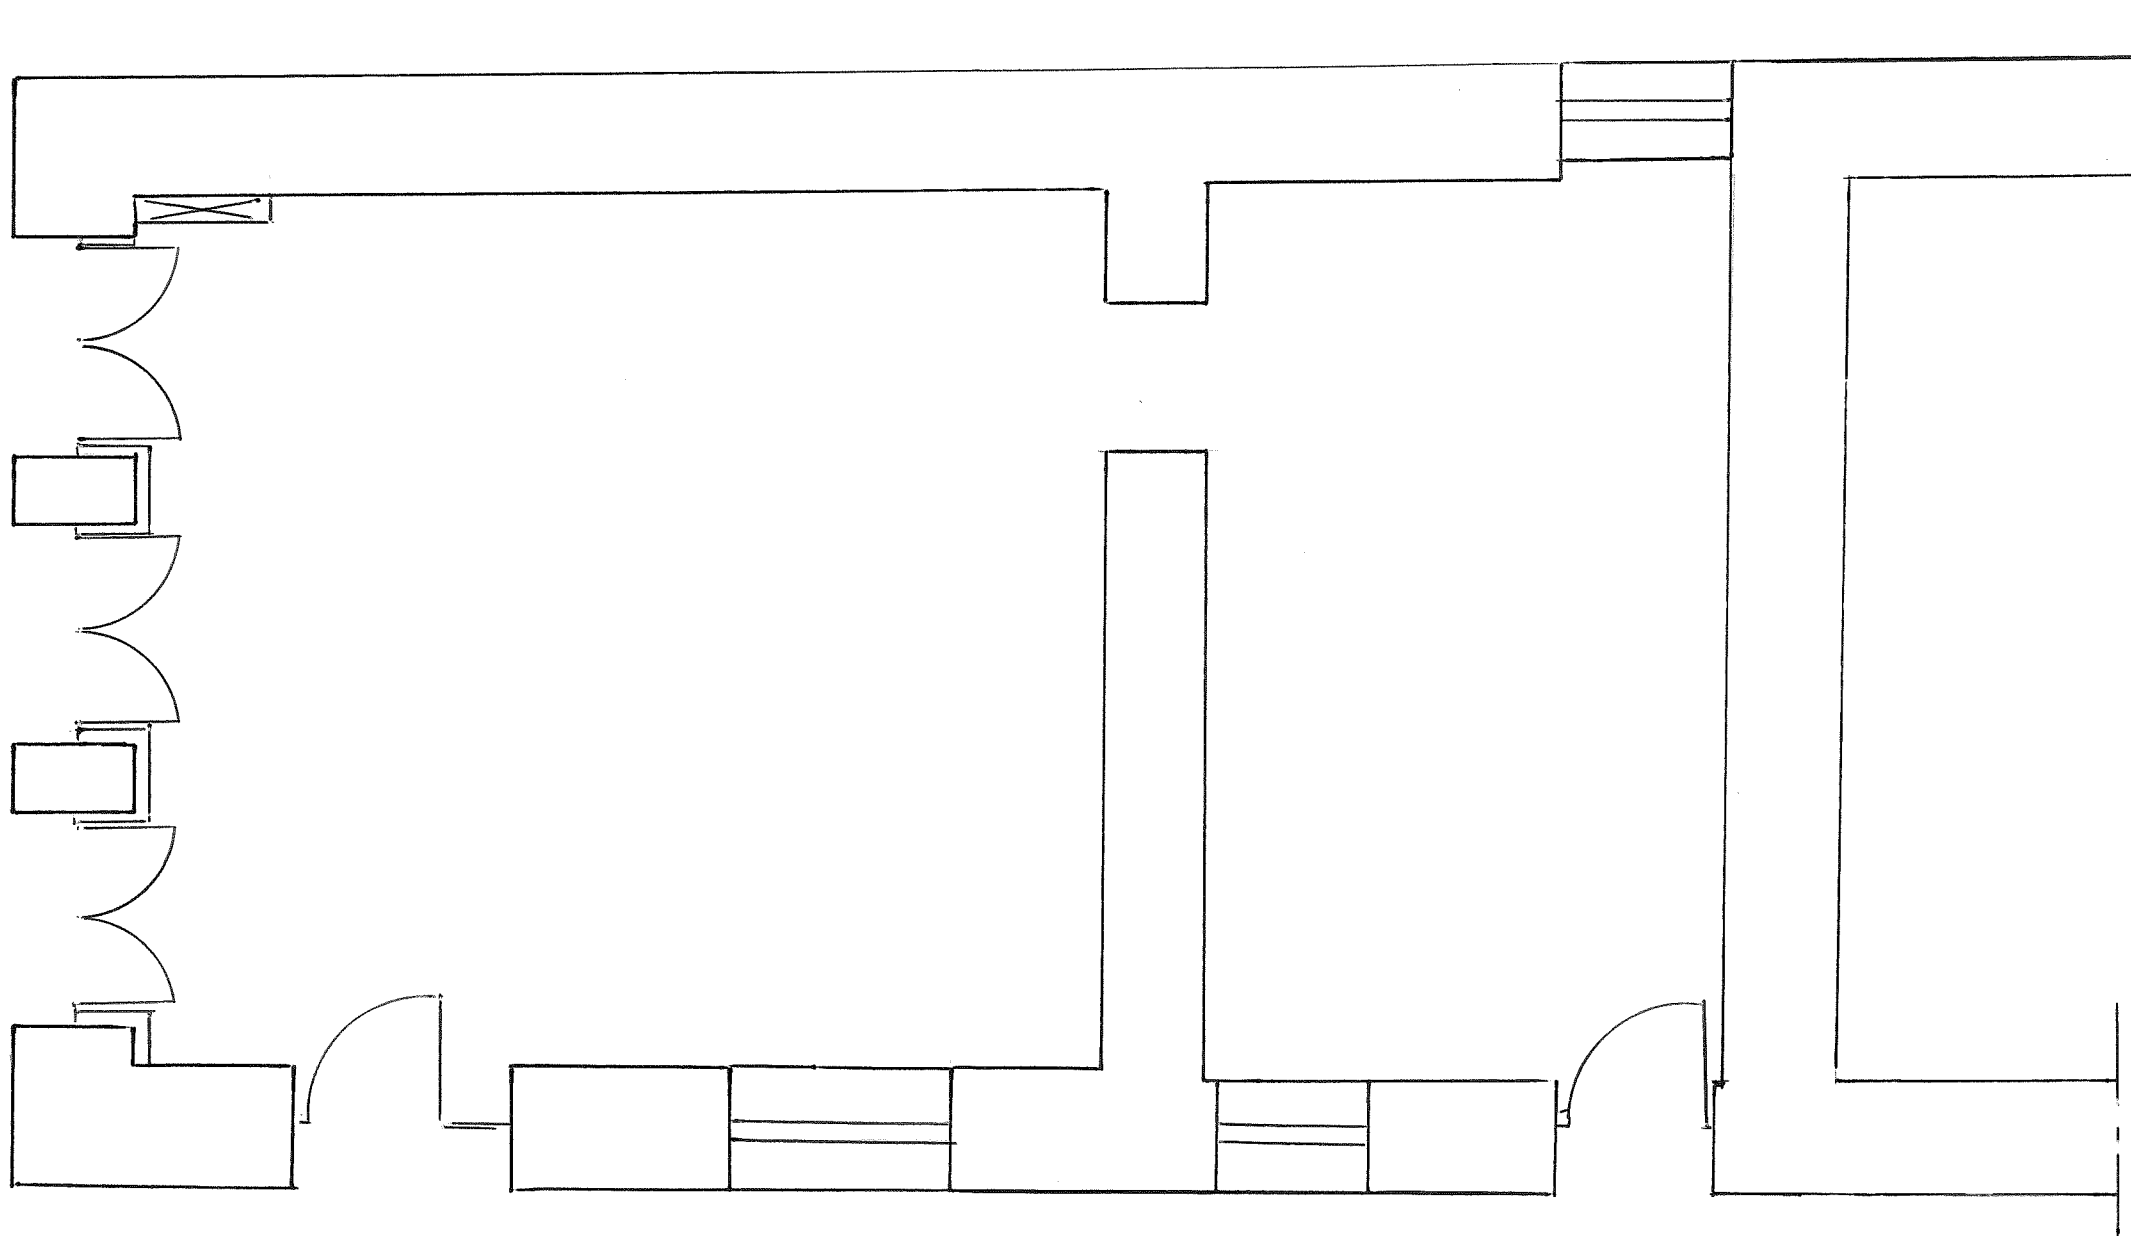


### 3 - SALLE à MANGER des ENFANTS & S.A.S d'entrée

Echelle 1/50<sup>ème</sup>

1 cm sur plan = 50 cm réels

Longueur 6 m Largeur 5,80m

Longueur 4m Largeur 3,50m

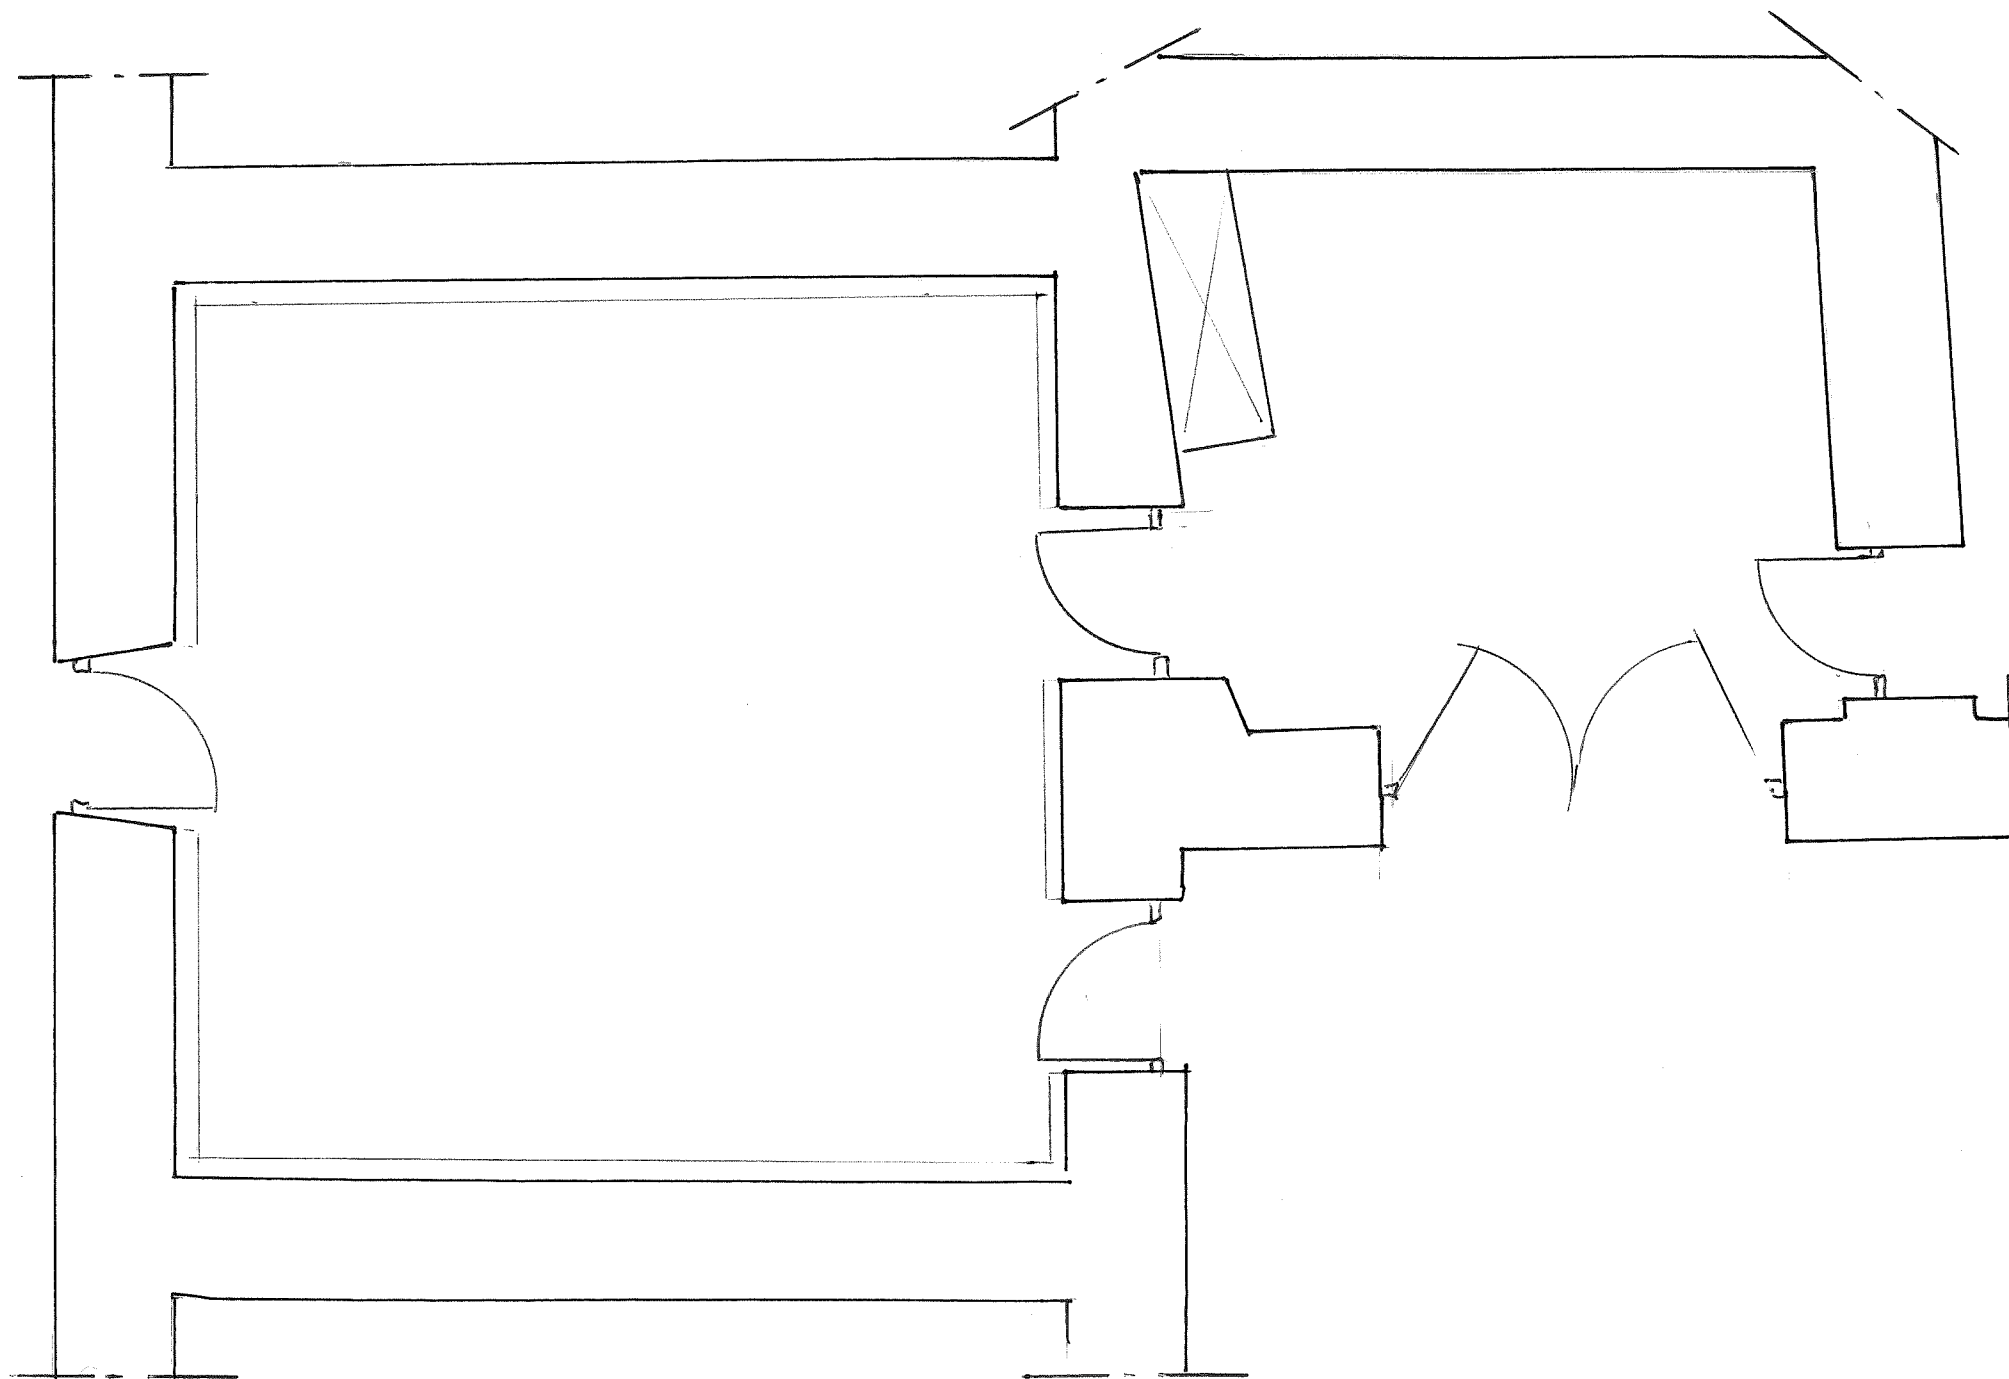



# 1 - SALLE DES MARIAGES

Echelle 1/50<sup>ème</sup>

1 cm sur plan = 50 cm réels

Longueur 17,50m Largeur 6,20m

